


Begane grond - Type A

Wolfskamperweg 7, 11, 15, 19, 21, 25, 29, 35, 39 en 43 - Baarzenstraat 51, 55, 59, 63, 67, 71, 75, 79, 83, 87, 93, 97 en 101 -
 Maasland 1, 2, 5, 8, 9, 12, 13, 16, 17, 20, 21, 24, 25, 26, 27, 30, 31, 34, 35, 38, 39, 41, 42, 45, 46, 49, 50, 53, 56, 60 en 64 -
 Peellandstraat 4, 8, 12, 18, 22 en 26 - Kempenlandstraat 4, 8, 12, 18, 22, 26, 32, 36 en 40 - Vught, ME 455

Datum : 01-08-2018

bladnummer : 2

aan deze tekening
 kunnen geen rechten
 worden ontleend

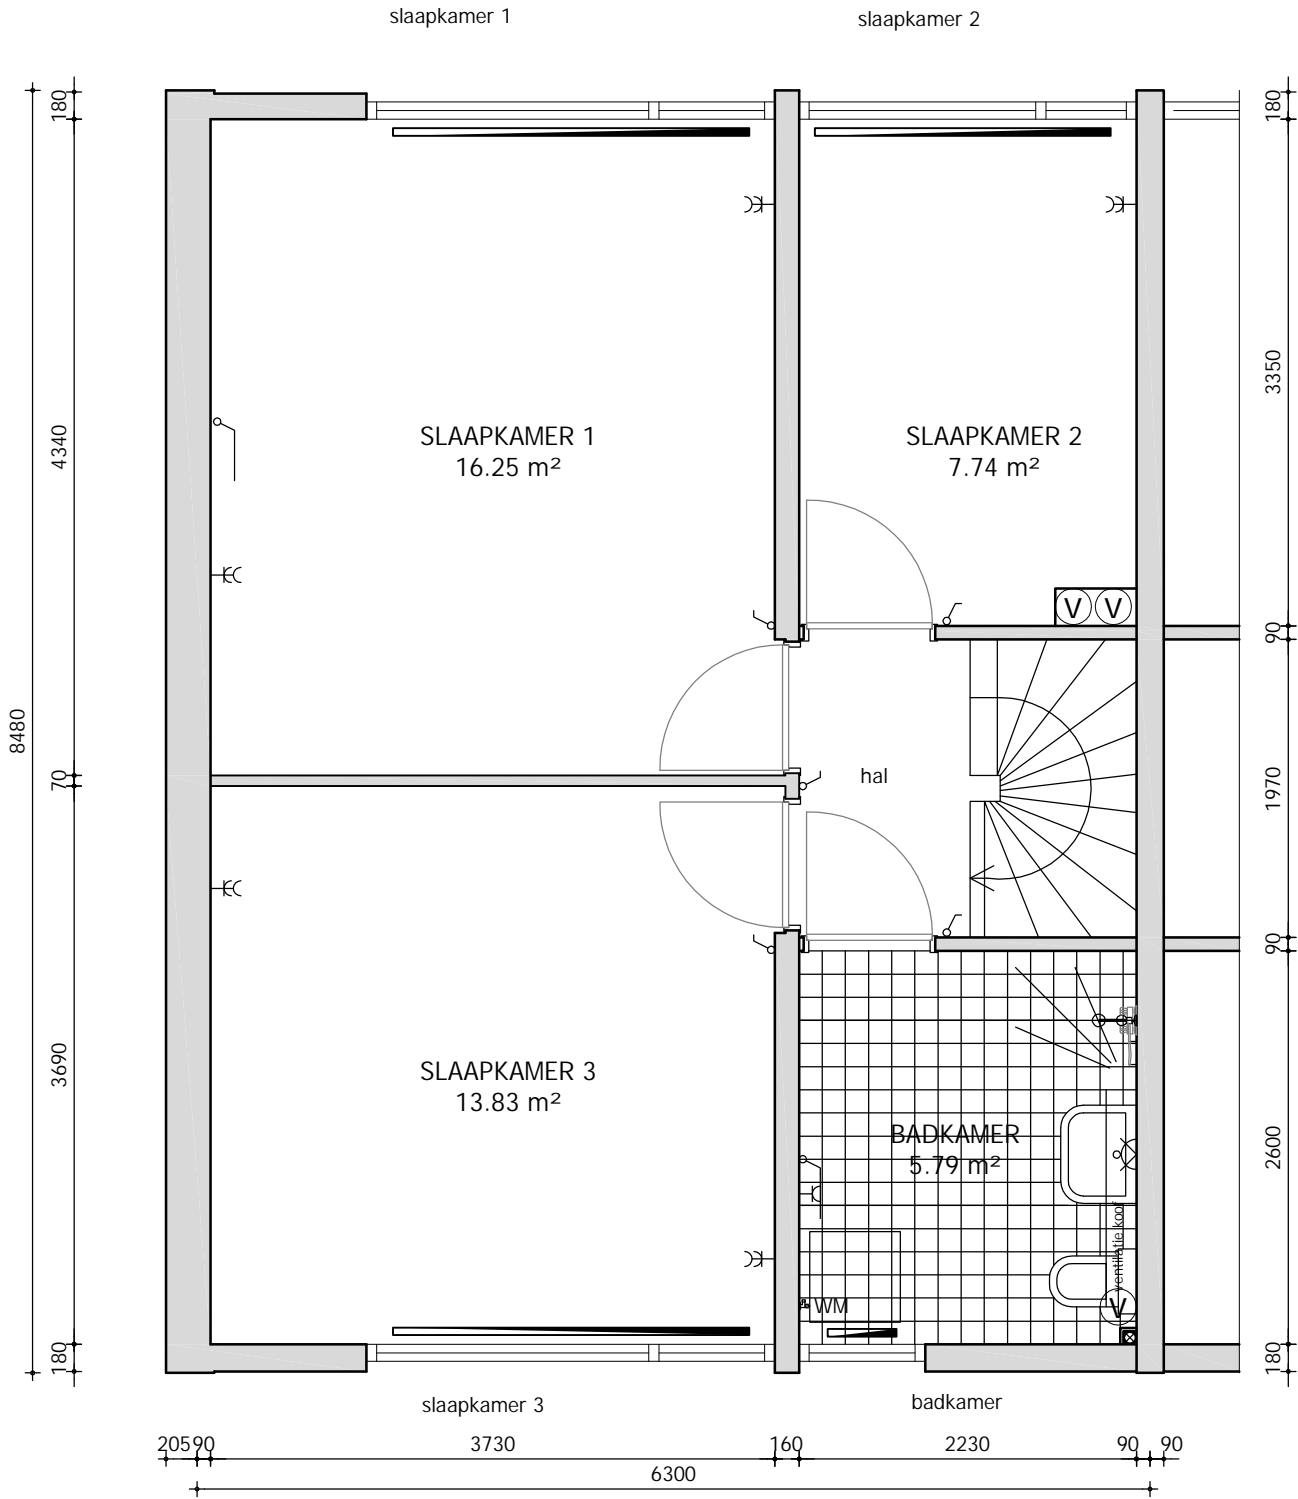


Eerste verdieping - Type A

Wolfskamperweg 7, 11, 15, 19, 21, 25, 29, 35, 39 en 43 - Baarzenstraat 51, 55, 59, 63, 67, 71, 75, 79, 83, 87, 93, 97 en 101 -
 Maasland 1, 2, 5, 8, 9, 12, 13, 16, 17, 20, 21, 24, 25, 26, 27, 30, 31, 34, 35, 38, 39, 41, 42, 45, 46, 49, 50, 53, 56, 60 en 64 -
 Peellandstraat 4, 8, 12, 18, 22 en 26 - Kempenlandstraat 4, 8, 12, 18, 22, 26, 32, 36 en 40 - Vught, ME 455

Datum : 01-08-2018

bladnummer : 3

aan deze tekening
 kunnen geen rechten
 worden ontleend

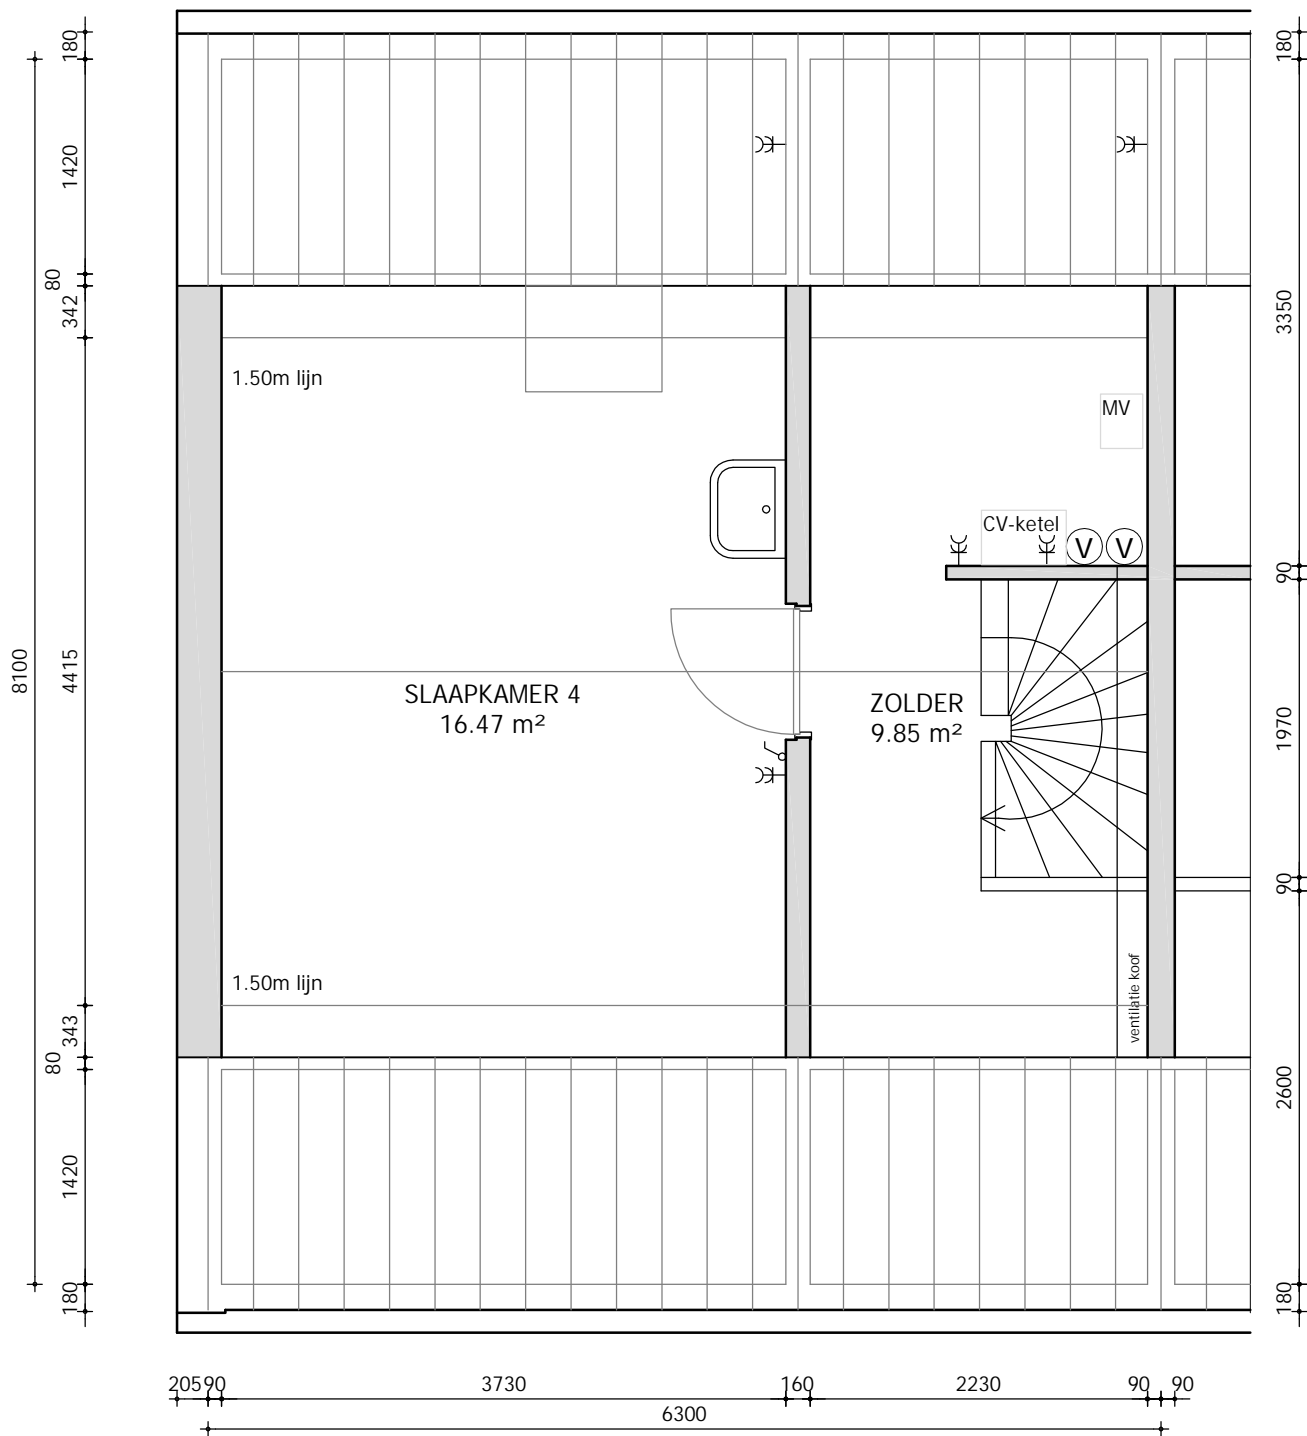

Zolder - Type A

Wolfskamperweg 7, 11, 15, 19, 21, 25, 29, 35, 39 en 43 - Baarzenstraat 51, 55, 59, 63, 67, 71, 75, 79, 83, 87, 93, 97 en 101 -
 Maasland 1, 2, 5, 8, 9, 12, 13, 16, 17, 20, 21, 24, 25, 26, 27, 30, 31, 34, 35, 38, 39, 41, 42, 45, 46, 49, 50, 53, 56, 60 en 64 -
 Peellandstraat 4, 8, 12, 18, 22 en 26 - Kempenlandstraat 4, 8, 12, 18, 22, 26, 32, 36 en 40 - Vught, ME 455

Datum : 01-08-2018

bladnummer : 4

aan deze tekening
 kunnen geen rechten
 worden ontleend